



เสริมผิวถนนลาดยาง AC สายศาลาน้ำ

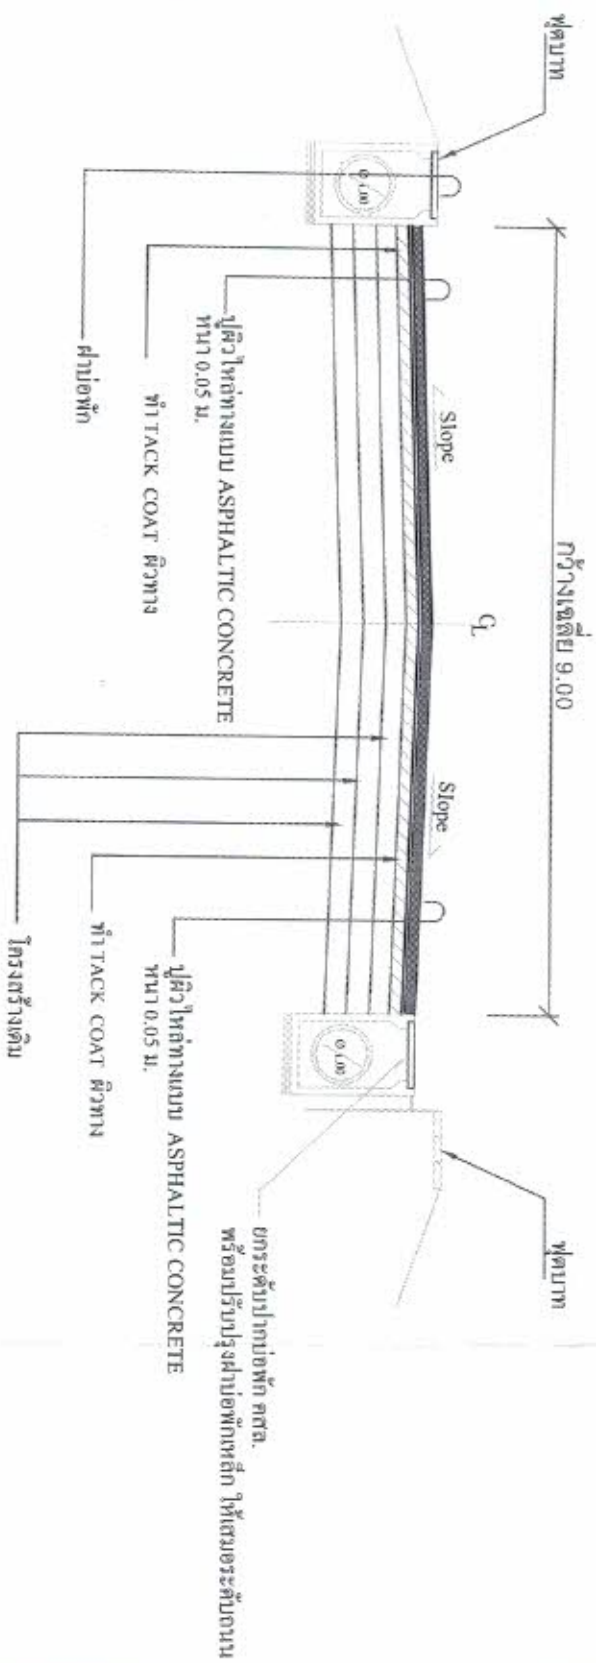

รูปตัด
scale 1:25

รูปตัดตามขวางงานเสริมผิว AC

ช่วงที่ ๑ บ่อพัก

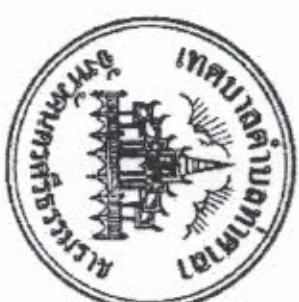

โครงการ.

ก่อสร้างถนนแอสฟัลติกคอนกรีต
ถนนศาลาน้ำ

ออกแบบ.

นายทองแดง วารี
(หัวหน้าฝ่ายแบบแผนและก่อสร้าง)

เขียนแบบ.

นายเสถียร จิตตินัฐ
(ผู้ช่วยช่างโยธา)

ตรวจสอบ.

นายกิตติ ปัทมพันธ์
(ผู้อำนวยการกองช่าง)

สนับสนุน.

นายสมชาย นพสงฆ์
(ปลัดเทศบาล)

อนุมัติ.


นายพงศ์เทพ พึ่งตระกูล
นายกเทศมนตรีตำบลท่าเสา

กองช่าง

2

3

เสริมผิวถนนลาดยาง AC สาย ศาลาน้ำ

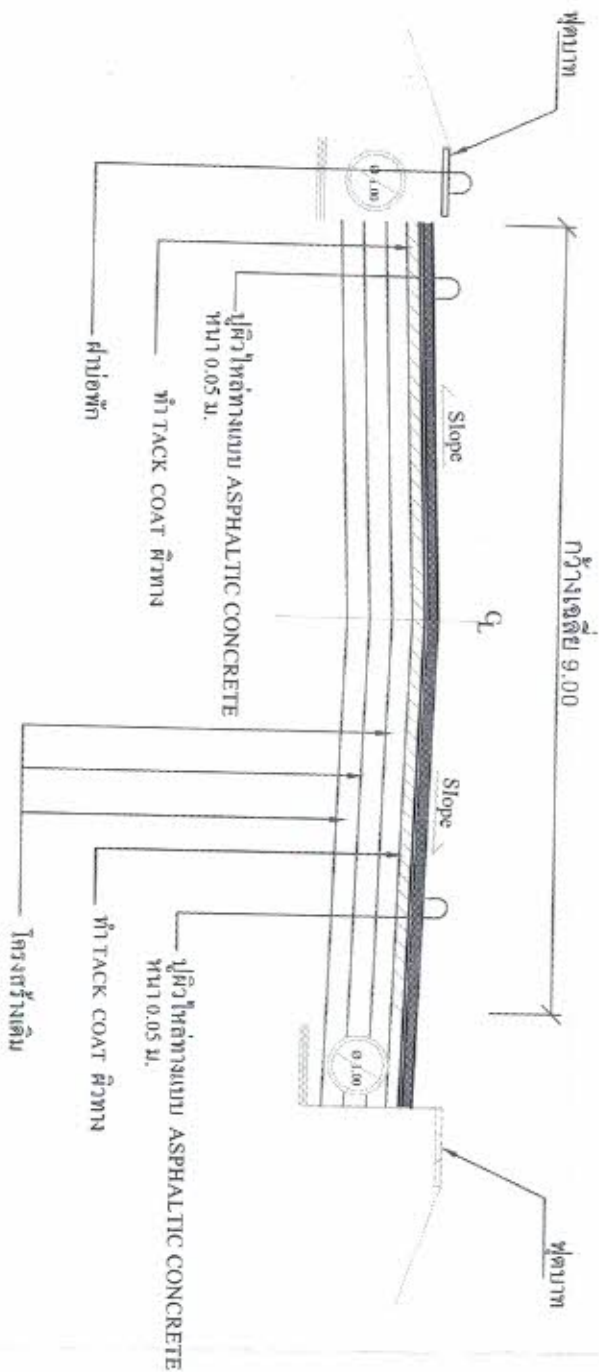

รูปตัด
Scale 1:25

รูปตัดตามขวางงานเสริมผิว AC

ช่วงที่ไม่มีบ่อพัก



โครงการ.

ก่อสร้างถนนแอสฟัลติกคอนกรีต
ถนนศาลาน้ำ

ออกแบบ.

นางอองอาจ วารี
(หัวหน้าฝ่ายแบบแผนและก่อสร้าง)

เขียนแบบ.

นายเสถียร วัฒนสุข
(ผู้ช่วยช่างโยธา)

ตรวจสอบ.

นายกิตติ ปักเขม
(ผู้อำนวยการกองช่าง)

เห็นชอบ.

นายชานะ นพวงศ์
(ปลัดเทศบาล)

อนุมัติ.

นายพงศ์เทพ พึ่งตระกูล
นายกเทศมนตรีตำบลศาลา

กองช่าง

3

3