


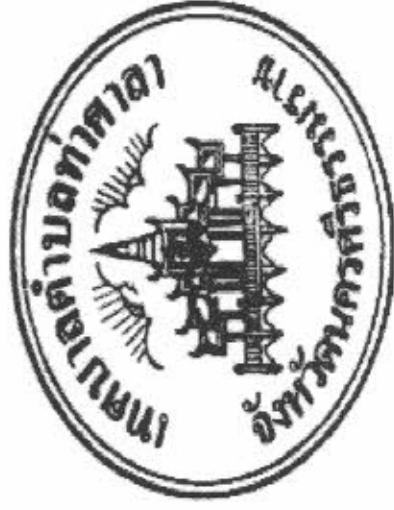

เทศบาลตำบลท่าศาลา

โครงการก่อสร้างถนนคสล.พร้อมรางระบายน้ำคสล. ภายในชุมชนปทุมมา (ซอยตาเซื่อง)

สารบัญแบบ

1. สารบัญแบบ,สัญลักษณ์แบบ
2. รายการประกอบแบบ
3. แปลนวางระบายน้ำ รูปตัด, ฝาบ่อพัก
4. รูปตัด, ฝาบ่อพัก, ขยายรูปตัด
5. การวางแปลนตะแกรงเหล็ก
6. การวางเหล็กเสริม

สารบัญแบบ

- น

แสดงทิศเหนือ

แสดงรูปตัด

แสดงระยะจากจุดศูนย์กลางถึงจุดศูนย์กลาง

แสดงระยะจากจุดศูนย์กลางถึงขอบ

แสดงระยะจากขอบถึงขอบ

ระดับดิน



แบบเลขที่	
โครงการ.	ก่อสร้างถนนคอนกรีตพร้อมรางระบายน้ำคอนกรีต. ภายในชุมชน (ซอยตาดำแข็ง)
เขียนแบบ.	นายเสกสิทธิ์ ชลสิทธิ์ ผู้ช่วยช่างโยธา
สำรวจ.	นายอรรถพล ทองวิจิตร นายช่างโยธาชำนาญงาน
ออกแบบ.	นายทองชัย วารี หัวหน้าฝ่ายแบบแปลนและก่อสร้าง
ตรวจแบบ.	นายกิตติ ปักเข็ม ผู้อำนวยการกองช่าง
เห็นชอบ.	นายศรีวิทย์ สุประคินธุ์ รองปลัดเทศบาลนครราชบุรี ปลัดเทศบาลตำบลท่าศาลา
อนุมัติ.	นายพงษ์เทพ พึ่งตระกูล นายกเทศมนตรีตำบลท่าศาลา
กองช่าง 1 / 6	



แบบเลขที่

โครงการ.

ก่อตั้งจากมูลนิธิ. พร้อมบรรยายพิเศษ.
ภายในชมรม (ขอสงวนสิทธิ์)

เจียนแบบ.

นายเสถียร ชุตินทร

ผู้ช่วยช่างโยธา

ตำราวอ.

นายอรุณพล ทองวัชร

นางช่างโศภนจันทร์

ข้อสังเกตแบบ.

นายองอาจ วัชร

หัวหน้าฝ่ายแบบแผนและก่อสร้าง

ตรวจแบบ.

นายกิตติ ปักเข็ม

ผู้อำนวยการกองช่าง

บทนำ


นายศรีวิทย์ สุประสิทธิ์
ได้ทดสอบการทำการแทน
ปลัดเทศบาลตำบลท่าเสา

อนันต์.

นายพงศ์เทพ ฟูตระกูล

นายกเทศมนตรีตำบลท่าเสา

กองช่าง
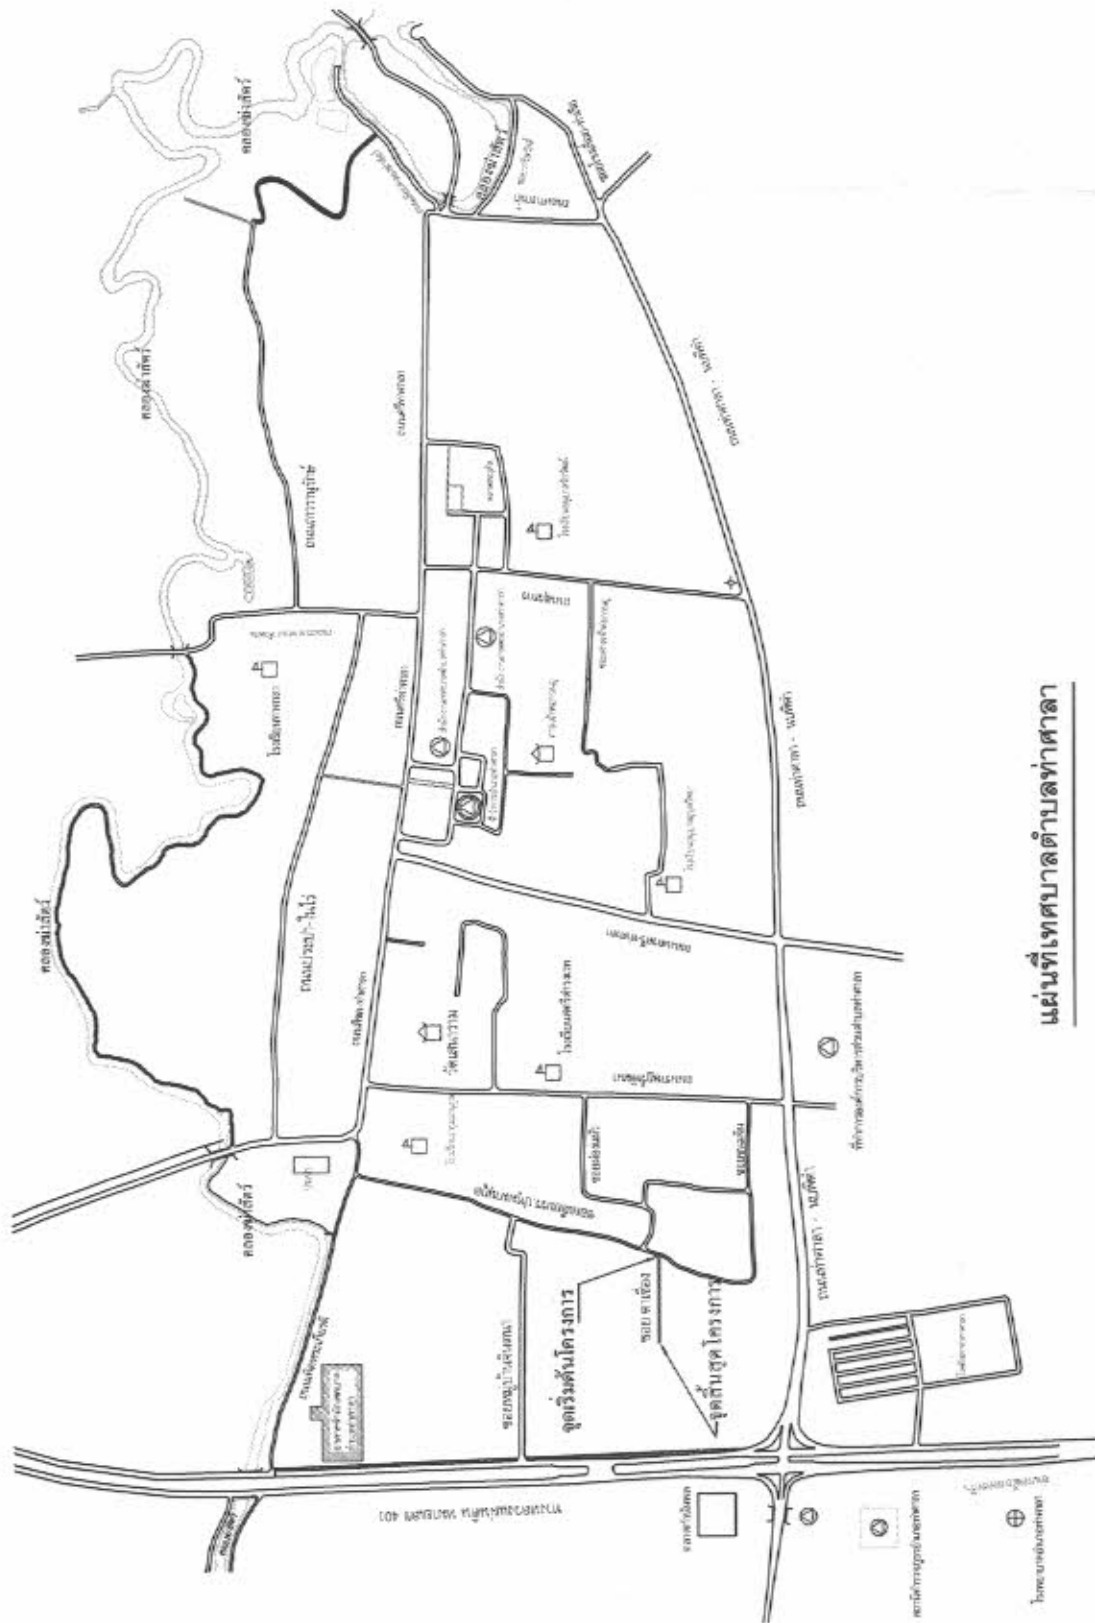
$$\frac{2}{6}$$


แผ่นดินที่เทศบาลตำบลท่าศาลา

แผ่นที่พอสังเขป



แบบเลขที่

โครงการ

ก่อสร้างถนนคอนกรีตพร้อมรางระบายน้ำเทศบาล
ภายในชุมชน (ขอตำแหน่ง)

เขียนแบบ

นายเสถียร ชลทินธุ์

ผู้ช่วยช่างโยธา

สำรวจ

นายอรรถพล ทองกิจิตร

นางช่างโยธานายงาน

ออกแบบ

นางอชญา วัชร

หัวหน้าฝ่ายแบบแผนและก่อสร้าง

ตรวจแบบ

นายกิตติ ปักเข็ม

ผู้อำนวยการกองช่าง

เห็นชอบ

นายศรีวิทย์ สุประดิษฐ์

รองปลัดเทศบาลรักษาการแทน
ปลัดเทศบาลตำบลท่าศาลา

อนุมัติ


นายพงศ์เทพ พึ่งตระกูล

นายกเทศมนตรีตำบลท่าศาลา

กองช่าง


3

6

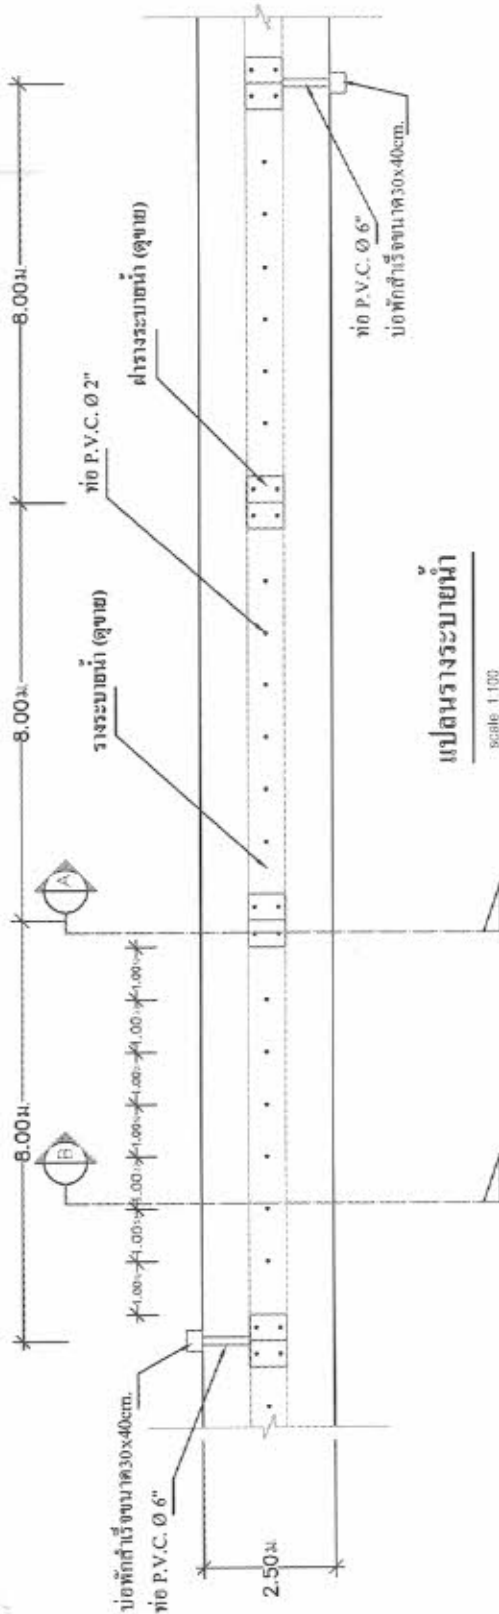


แปลนรางระบายน้ำ

scale 1:100

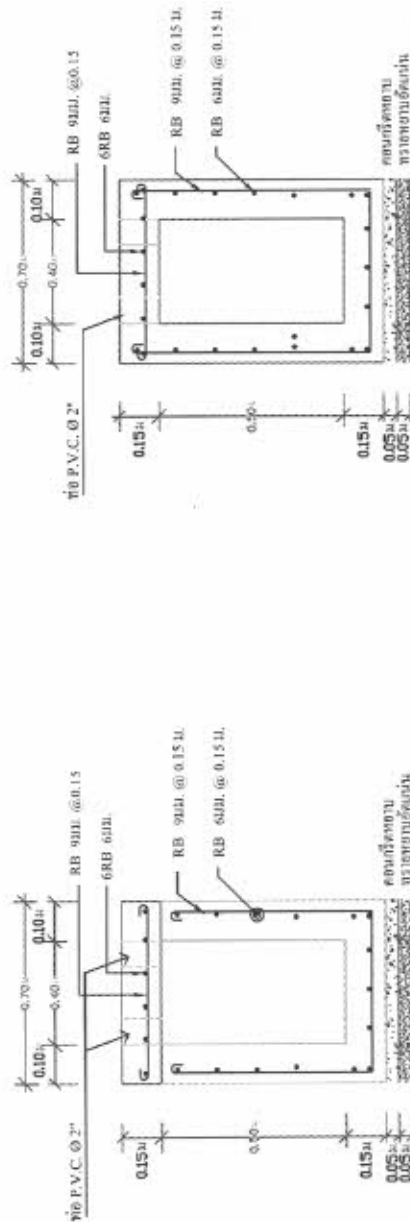


รูปตัด ⑤

scale 1:20

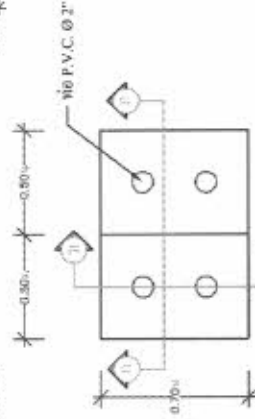

รูปตัด ④

scale 1:20

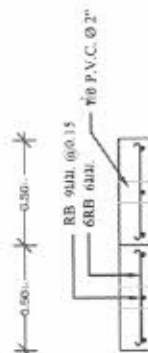

รูปตัด ①-③

scale 1:25

ขยายรางระบายน้ำ

scale 1:25

รูปตัด ①-③

scale 1:25



แบบเลขที่

โครงการ.

ก่อสร้างถนนคอนกรีต พร้อมรางระบายน้ำคอนกรีต.
ภายในชุมชน (ซอยตาเซียง)

เขียนแบบ.

นายเสถียร ชลสิทธิ์

ผู้ช่วยช่างโยธา

สำรวจ.

นายอรุณพล ทองวิจิตร

นางสาว โยธินันท์ อนุงาน

ออกแบบ.

นายทองหล่อ วารี

หัวหน้าฝ่ายแบบแผนและก่อสร้าง

ตรวจสอบ.

นายกิตติ ปักจั่น

ผู้อำนวยการกองช่าง

เห็นชอบ.

นายทวีชัย สุประดิษฐ์

รองปลัดเทศบาลบริหารการแทน

ปลัดเทศบาลตำบลท่าศาลา

อนุมัติ.




นายพงษ์เทพ พึ่งตระกูล

นายกเทศมนตรีตำบลท่าศาลา

กองช่าง


4

6

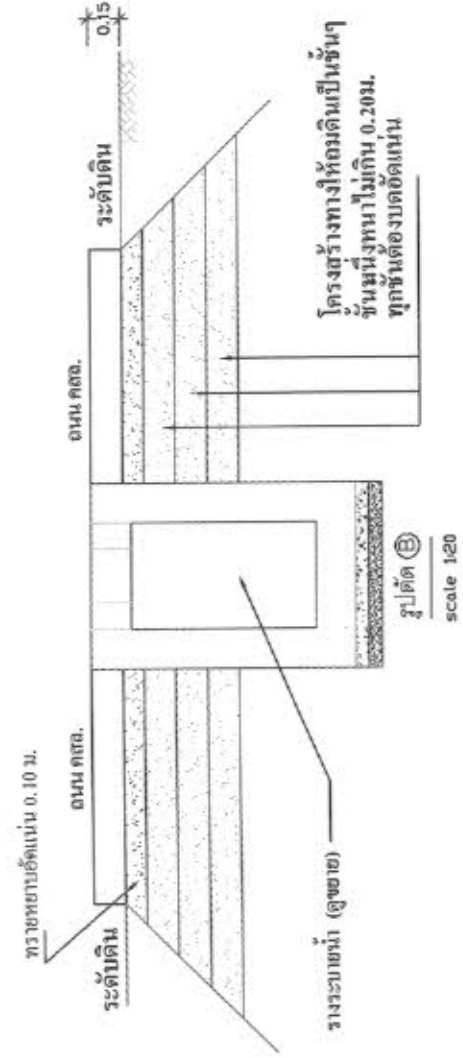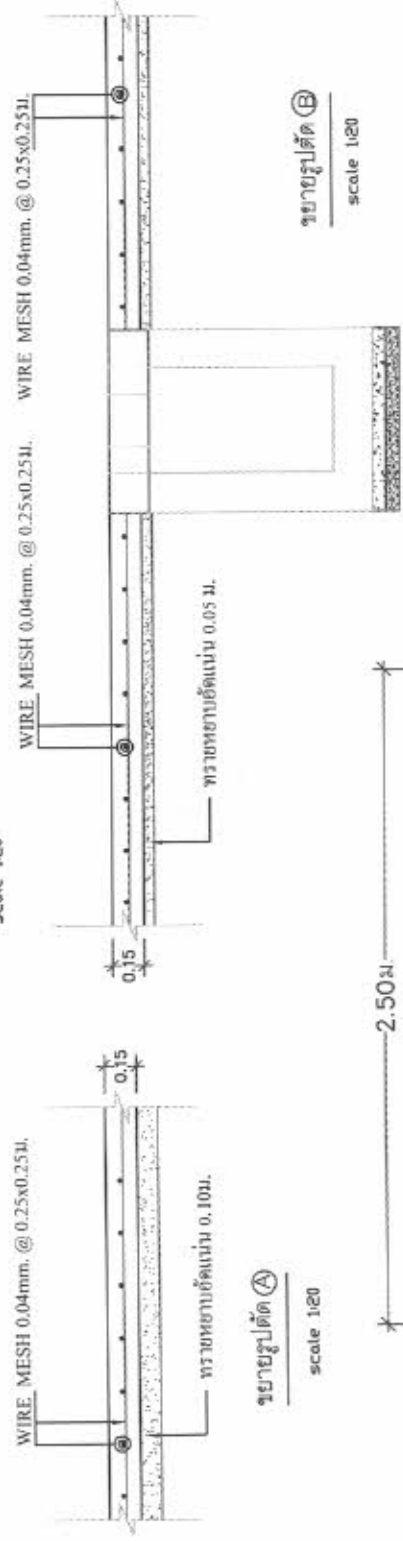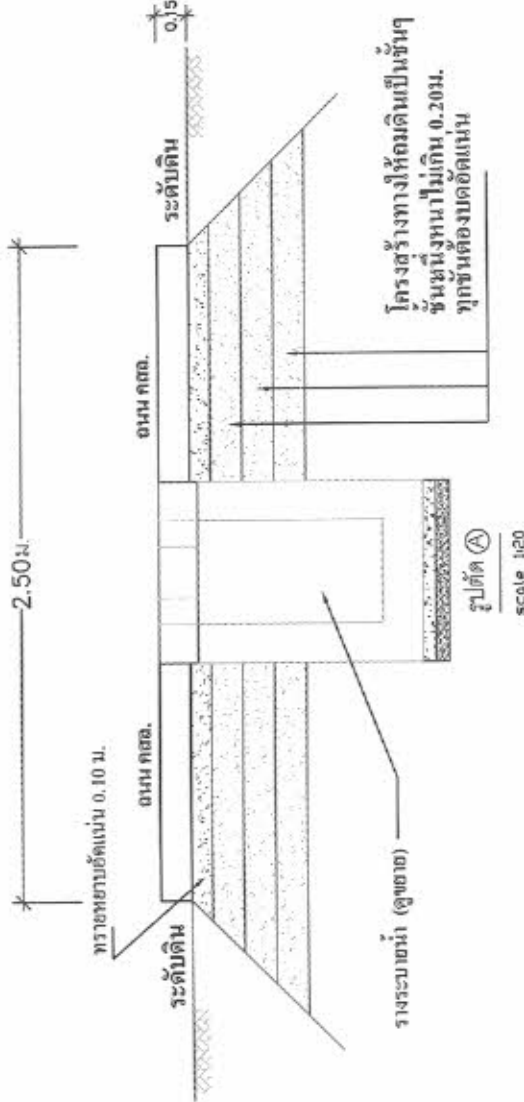




โครงการ.	แบบเลขที่ 1
ก่อสร้างถนนคอนกรีต พร้อมรางระบายน้ำคอนกรีต. ภายในชุมชน (ขอคืนพื้นที่)	
เขียนแบบ.	นายเสถียร ชลสิทธิ์
ผู้ช่วยช่างโยธา	
สำรวจ.	นายอรรถพล ทองวัชร
นายช่างโยธาชำนาญงาน	
ออกแบบ.	นายทองสุข วัชร
หัวหน้าฝ่ายแบบแผนและก่อสร้าง	
ตรวจแบบ.	นายกิตติ ปักเข็ม
ผู้อำนวยการกองช่าง	
เห็นชอบ.	นายศรีวิทย์ สุประดิษฐ์
รองปลัดเทศบาลรักษาการแทน ปลัดเทศบาลตำบลท่าศาลา	
อนุมัติ.	นายพงษ์เทพ พึ่งตระกูล
นายกเทศมนตรีตำบลท่าศาลา	
กองช่าง	5 / 6

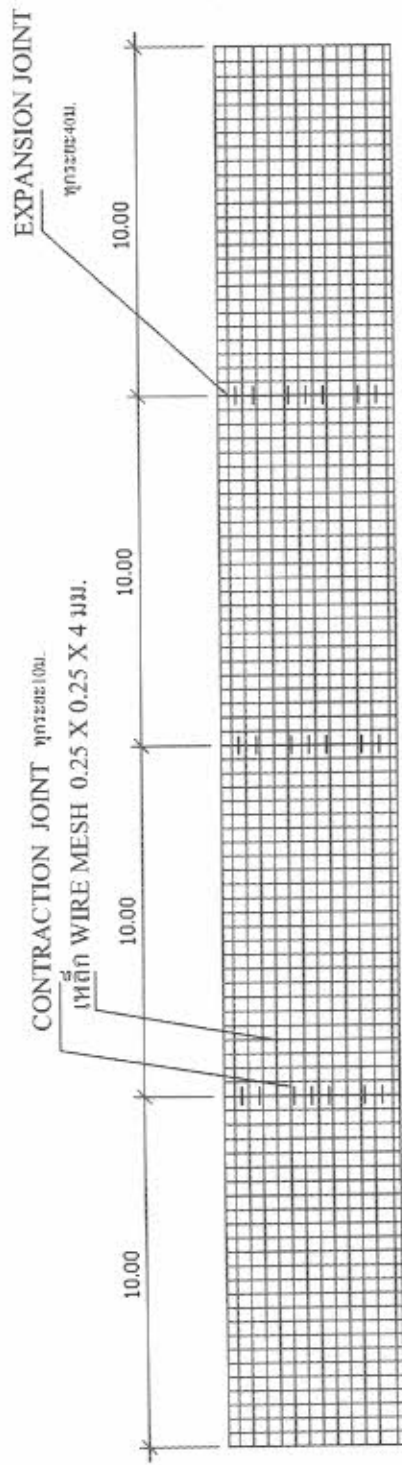

แปลนการวางตะแกรงเหล็ก




แบบแปลนที่	
โครงการ.	ก่อสร้างถนนลาดพร้าวสายใหม่พิเศษ ภายในชุมชน (ซอยดาเคื่อง)
เขียนแบบ.	นายเสถียร ชลสินธุ์ ผู้ช่วยช่างโยธา
สำรวจ.	นายอรุณพล ทองวังจิตร นายช่างโยธากำกับงาน
ออกแบบ.	นายองอาจ วารี หัวหน้าฝ่ายแบบแปลนและก่อสร้าง
ตรวจแบบ.	นายกิตติ ปักเข็ม ผู้อำนวยการกองช่าง
เห็นชอบ.	นายศรีวิทย์ สุประดิษฐ์ รองปลัดเทศบาลนครราชบุรี ปลัดเทศบาลตำบลท่าศาลา
อนุมัติ.	นายพงษ์เทพ พึ่งตระกูล นายกเทศมนตรีตำบลท่าศาลา
กองช่าง	6/6

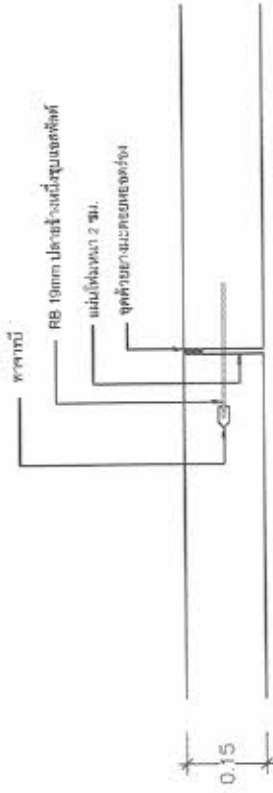

EXPANSION JOINT

ชุดประกอบ 40 x 40

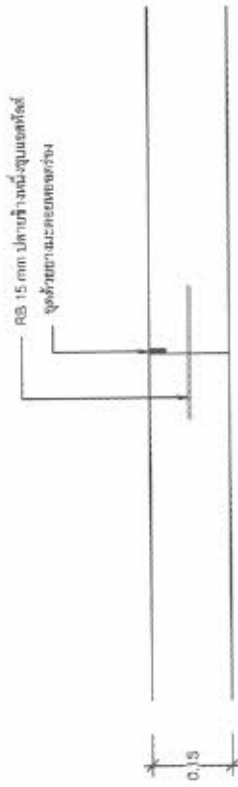

CONSTRUCTION JOINT

ชุดประกอบ 10 x 10