





ติดตั้งรางรับน้ำฝนและถังเก็บน้ำ
ขนาด 100 ลิตร




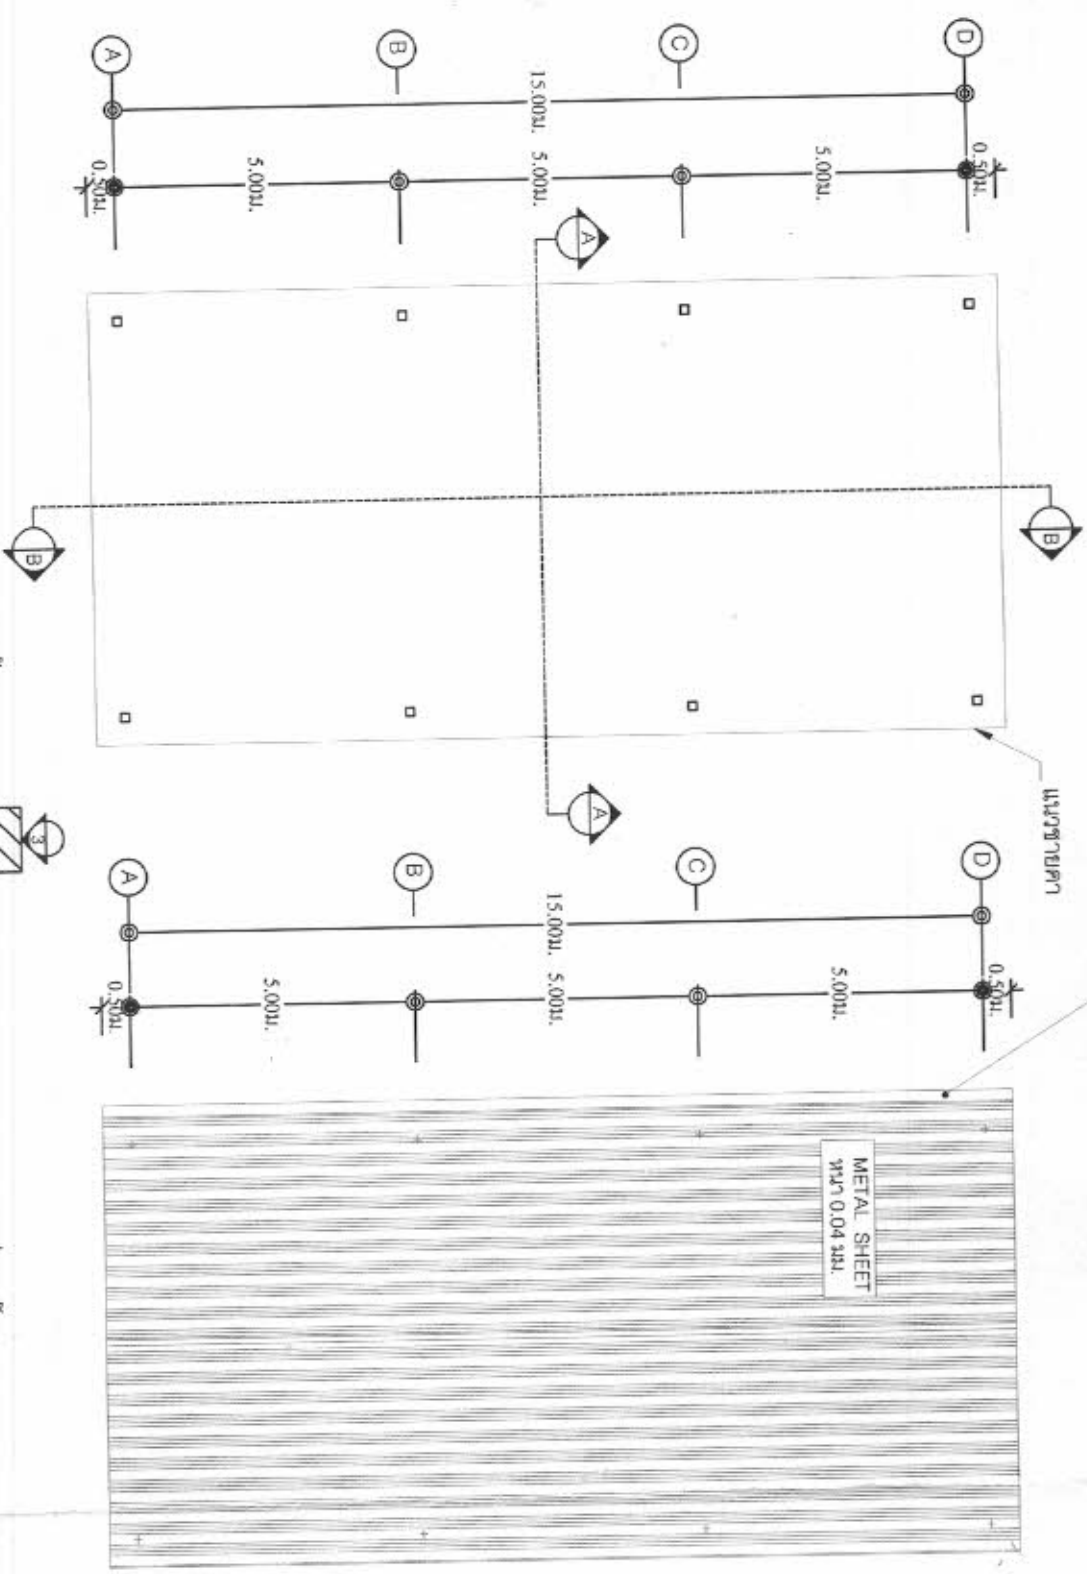


แปลนพื้น
scale 1:75

แปลนหลังคา
scale 1:75

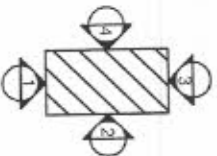

โครงการ.	
ก่อสร้างโครงการ...	
ออกแบบ.	
นาย...	
เขียนแบบ.	
นาย...	
ตรวจสอบ.	
นาย...	
เห็นชอบ.	
นาย...	
อนุมัติ.	
นาย...	
นายกเทศมนตรีตำบล...	
กองช่าง	1 / 11

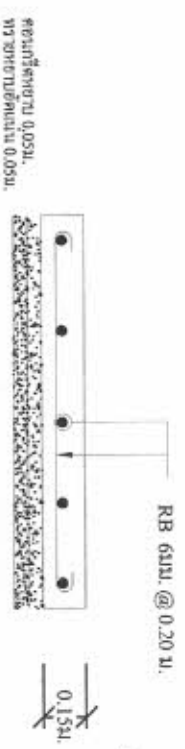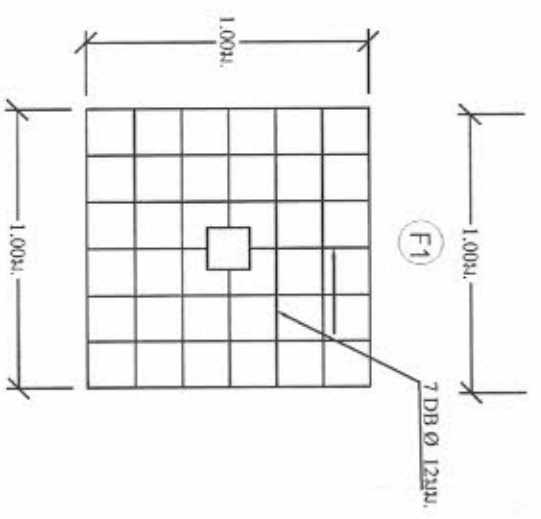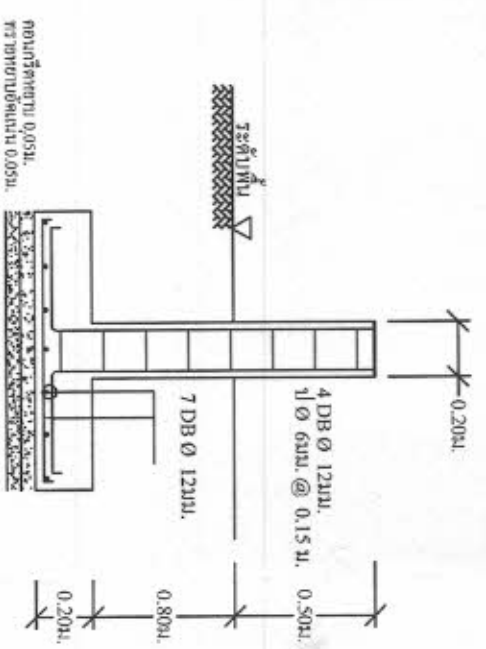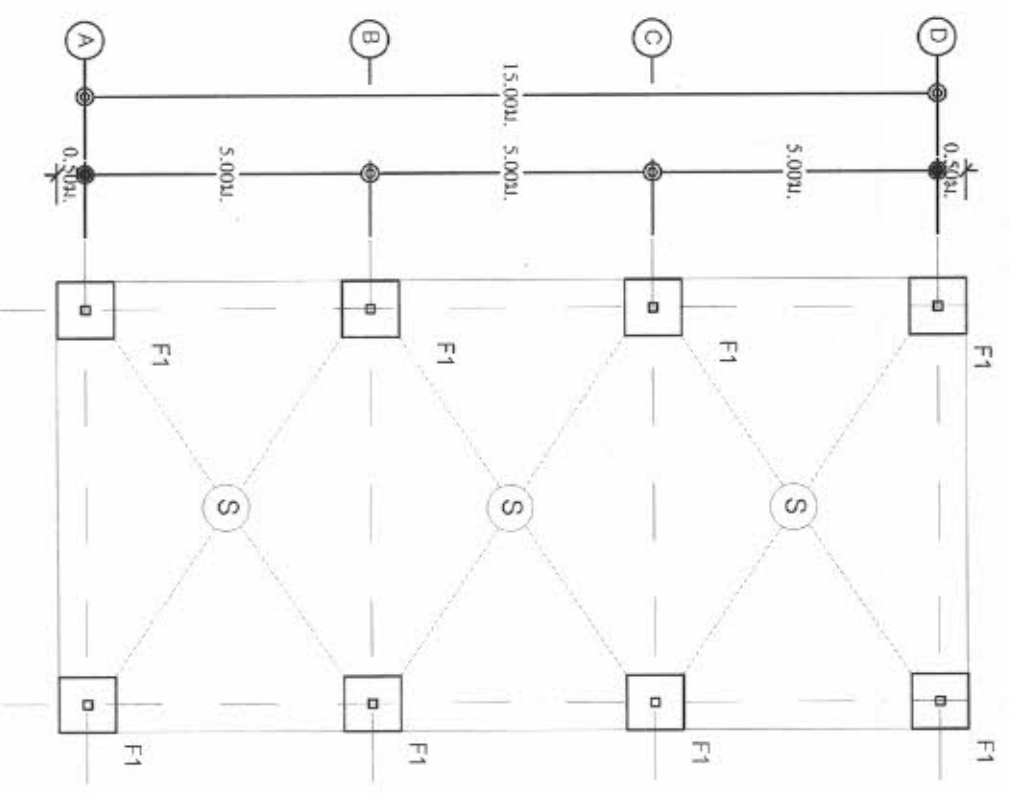

โครงการ:

ก่อสร้างโรงงหลักหลัก
อาคารศูนย์พัฒนาศึก

ออกแบบ:

นางออง อัง วารี
(หัวหน้าฝ่ายแบบแผนและก่อสร้าง)

เขียนแบบ:

นายเสถียร ชลสินธุ์
(ผู้ช่วยช่างโยธา)

ตรวจสอบ:



นายคิตติ ปัทมกัน
(ผู้อำนวยการกองช่าง)

เขียนแบบ:

นายคิตติ ปัทมกัน
(ผู้อำนวยการกองช่าง)

อนุมัติ:

นายพงศ์เทพ พึ่งตระกูล
นายกเทศมนตรีตำบลท่าเสา

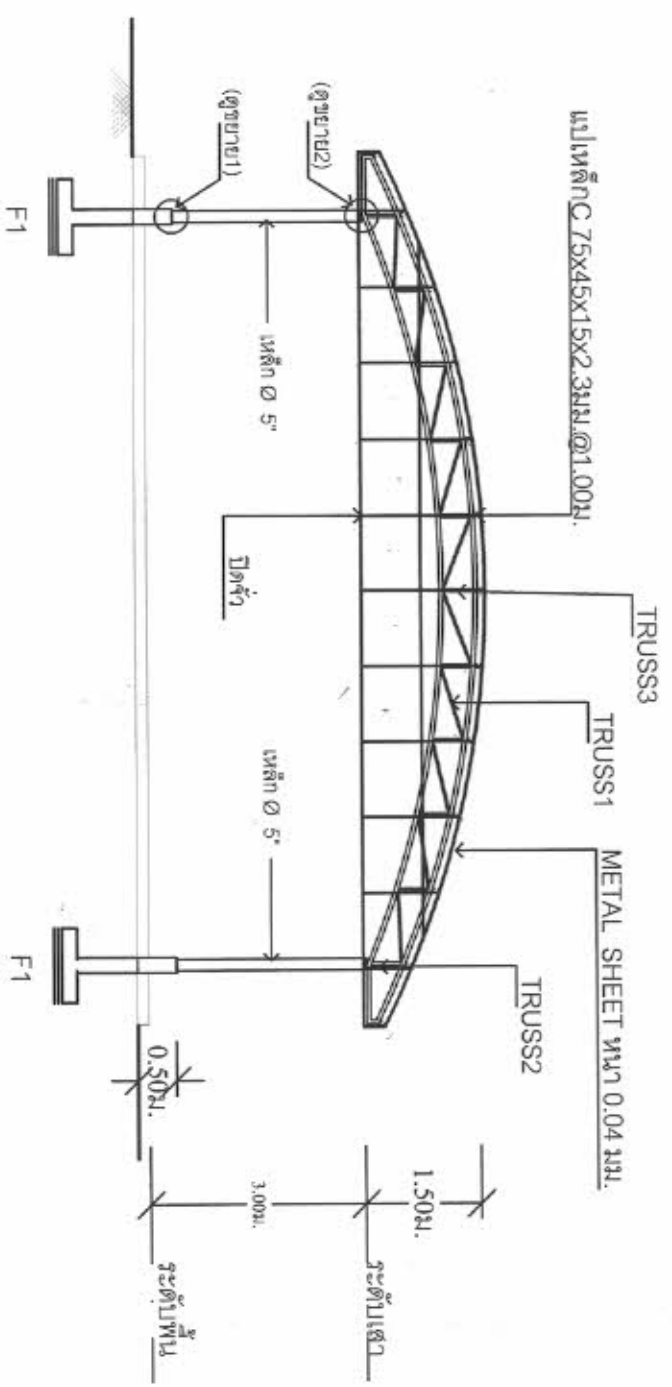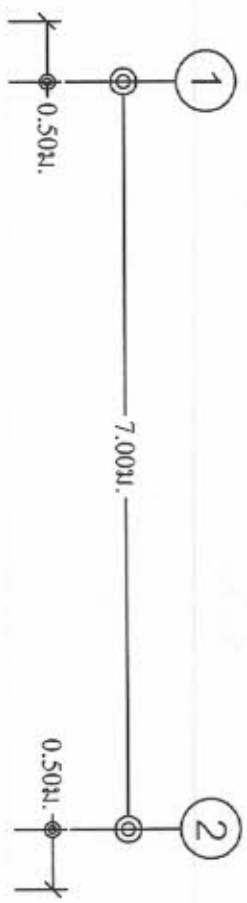

รูปตัด (A) - (A)

scale 1:100



โครงการ.

ก่อสร้างโครงสร้างเหล็ก
อาคารศูนย์พัฒนาเด็กเล็ก

ออกแบบ.

นางอรรชดา วารี

(หัวหน้าฝ่ายแบบแปลนและก่อสร้าง)

เขียนแบบ.

นายณณิธร ชลทินธุ์

(ผู้ช่วยช่างโยธา)

ตรวจสอบ.

นายกิตติ ปัทมพันธ์

(ผู้อำนวยการกองช่าง)

เห็นชอบ.

นายชนานัน นพสงฆ์

(ปลัดเทศบาล)

อนุมัติ.



นายพงศ์เทพ พึ่งตระกูล

นายกเทศมนตรีตำบลท่าศาลา

กองช่าง

3

11

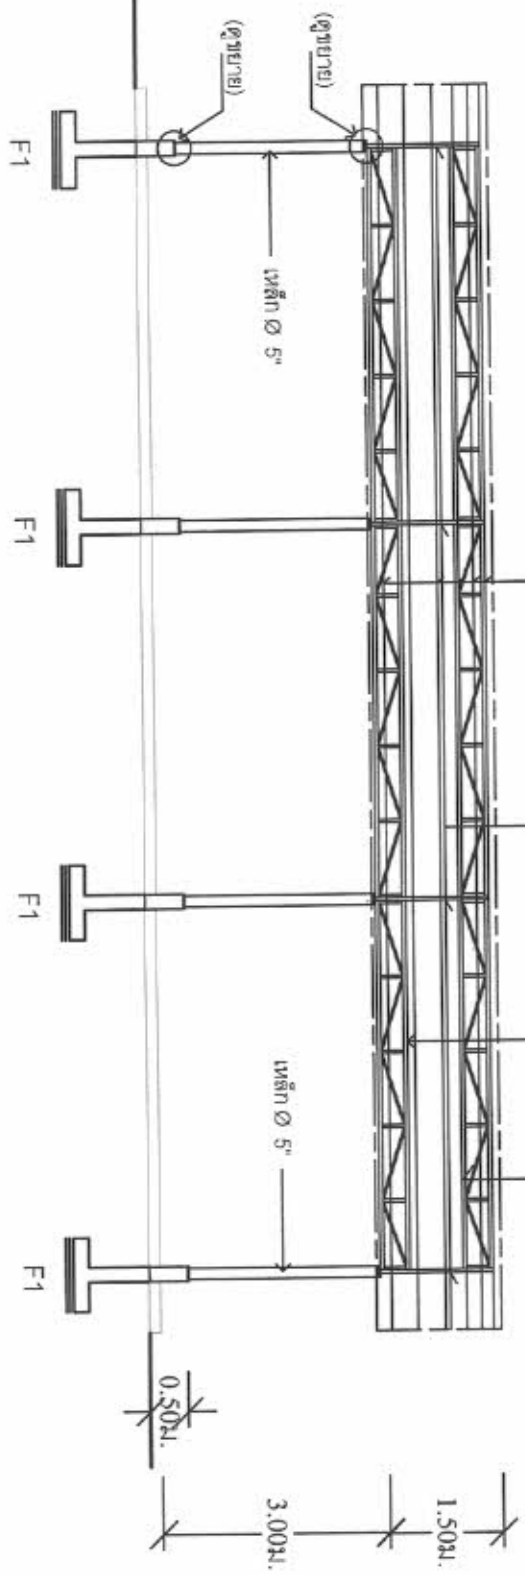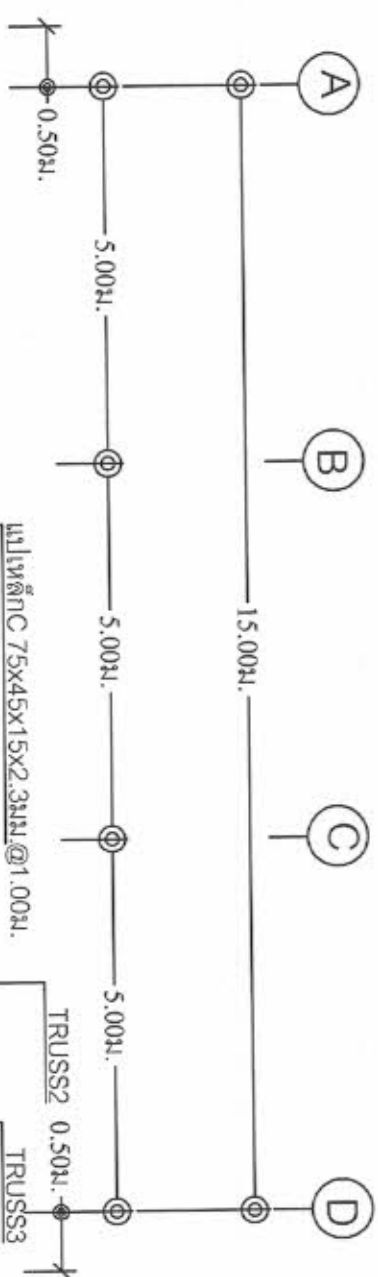

โครงการ.

ก่อสร้างโรงโรงแปรรูปเหล็ก
อาคารศูนย์พัฒนาเด็กเล็ก

ออกแบบ.

นายอรรถ วัชรวิ

(หัวหน้าฝ่ายแบบแผนและก่อสร้าง)

เขียนแบบ.

นายเสถียร ชลสินธุ์
(ผู้ช่วยช่างโยธา)

ตรวจสอบ.

นายกิตติ ปิยะเต็ม
(ผู้อำนวยการกองช่าง)

เห็นชอบ.

นายอนัน นพสงฆ์
(ปลัดเทศบาล)

อนุมัติ.

นายพงศ์เทพ พึ่งตระกูล
นายกเทศมนตรีตำบลท่าเสา


กองช่าง

4


11

รูปตัด B - B

scale 1:100

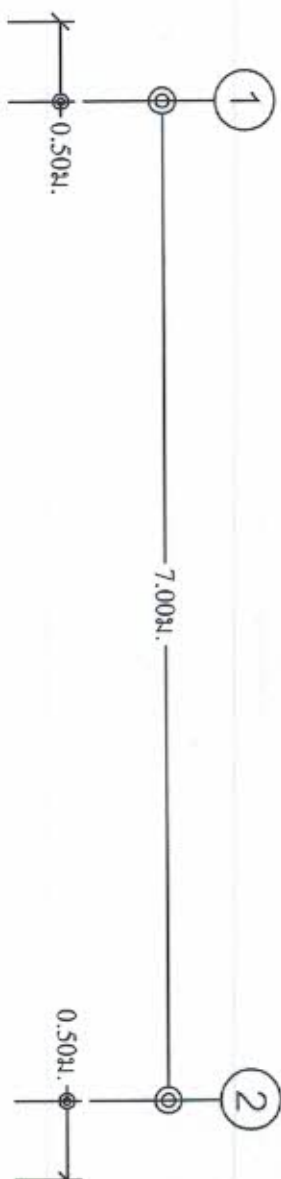

ติดตั้งรางรับน้ำฝนสักระยะเพื่อความ
ยาวตลอดแนว

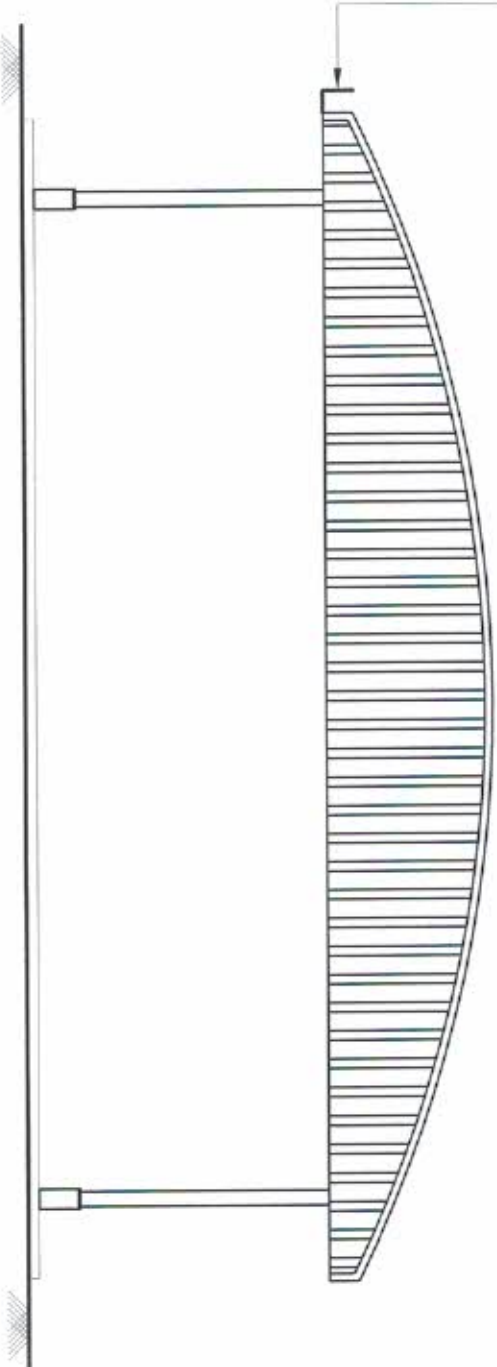

รูปด้าน
scale 1:100



โครงการ.

ก่อสร้างโครงหลังคาเหล็ก
อาคารศูนย์พัฒนาเด็กเล็ก

ออกแบบ.

นายอชิต วารี

(หัวหน้าฝ่ายแบบแผนและก่อสร้าง)

เขียนแบบ.

นายเสถียร ชลทินธุ์

(ผู้ช่วยช่างโยธา)

ตรวจสอบ.

นายกิตติ ปัทมพันธ์

(ผู้ควบคุมการก่อสร้าง)

เห็นชอบ.

นายมานะ นพวงศ์

(ปลัดเทศบาล)

อนุมัติ.


นายพงศ์เทพ พึ่งตระกูล

นายกเทศมนตรีตำบลท่าศาลา


กองช่าง

5

11

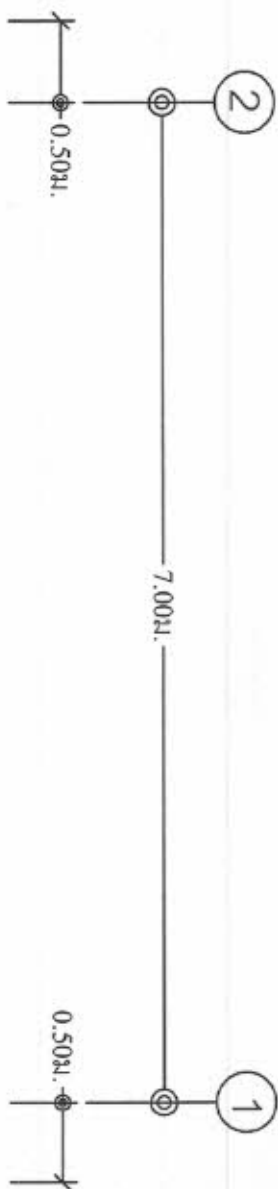

ติดตั้งรางรับน้ำหนักในลักษณะที่ความยาวตลอดคัน

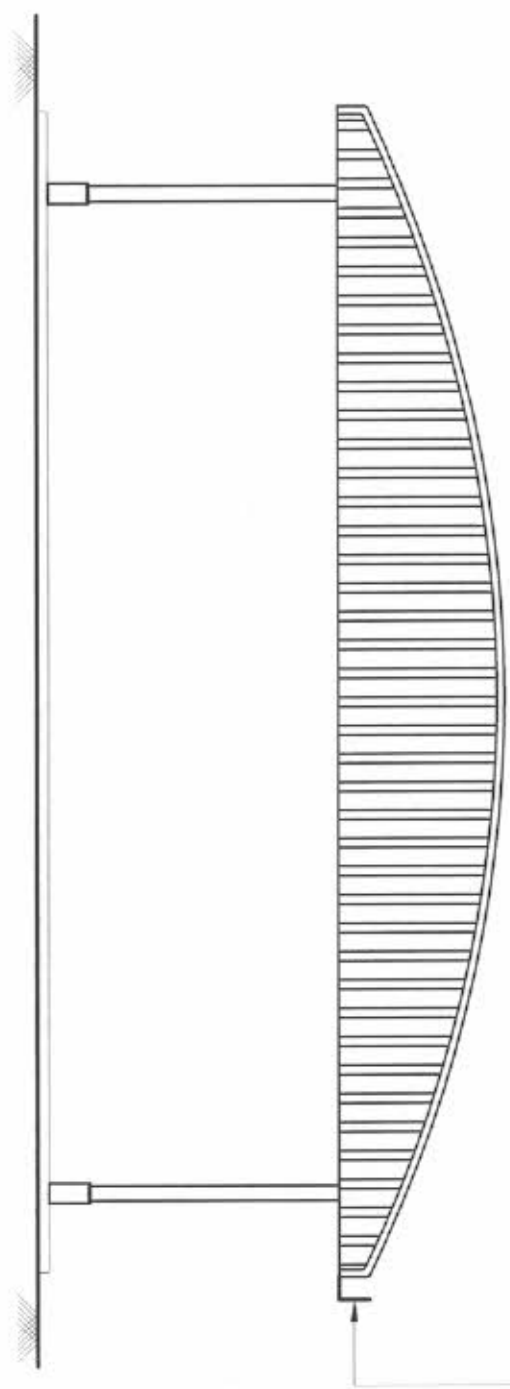

รูปด้าน

scale 1:100



โครงการ.

ก่อสร้างโครงการหลังคาเหล็ก
อาคารศูนย์พัฒนาเด็กเล็ก

ออกแบบ.

นางเองอาจ วารี

(หัวหน้าฝ่ายออกแบบและก่อสร้าง)

เขียนแบบ.

นายเสถียร จตุสินธุ์

(ผู้ช่วยช่างโยธา)

ตรวจสอบ.

นายกิตติ ปัทม

(ผู้อำนวยการกองช่าง)

เห็นชอบ

นายสมณะ นพสงค

(ปลัดเทศบาล)

อนุมัติ.



นายพงษ์เทพ พึ่งตระกูล

นายกเทศมนตรีตำบลท่าเสา

กองช่าง

6



11

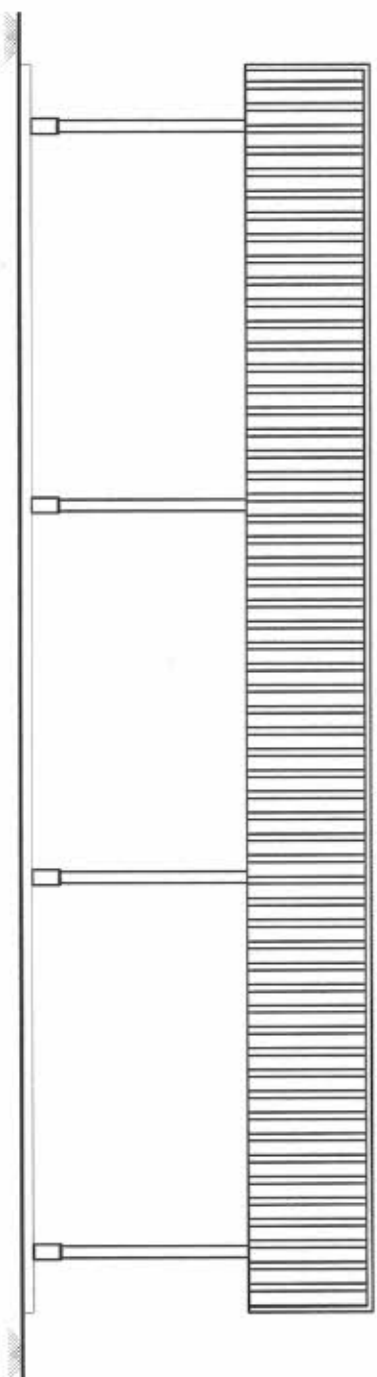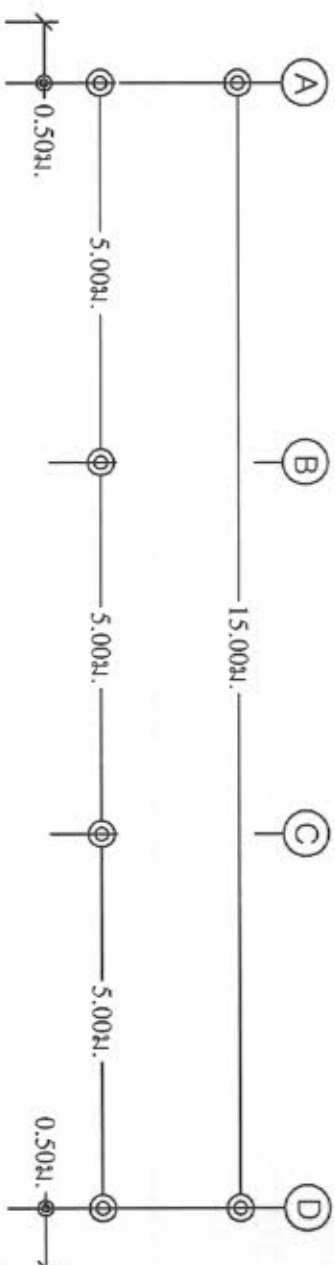

รูปด้าน
scale 1:100



โครงการ. ก่อสร้างโรงฝึกงานเด็ก อาสารัฐมนตรีเด็กเล็ก	
ออกแบบ. นางองอาจ วารี	
เขียนแบบ. นายเสถียร ชลสินธุ์ (ผู้ช่วยช่างโยธา)	
ตรวจสอบ. นายกิตติ ปัทมชัย (ผู้อำนวยการกองช่าง)	
เห็นชอบ. นายมานะ นพวงศ์ (ปลัดเทศบาล)	
อนุมัติ. นายพงศ์เทพ ทุ่งระฤกษ์ นายกเทศมนตรีตำบลท่าเสา	
กองช่าง	7 11

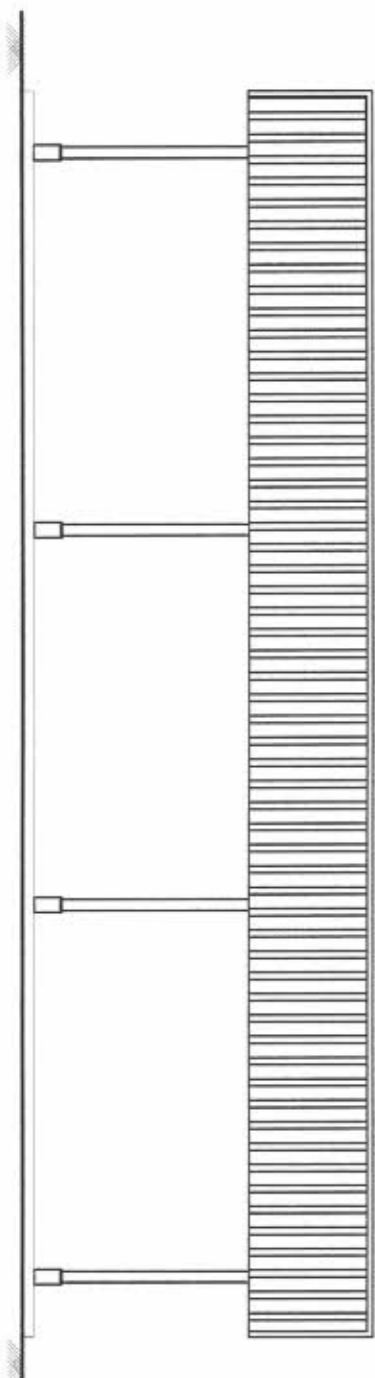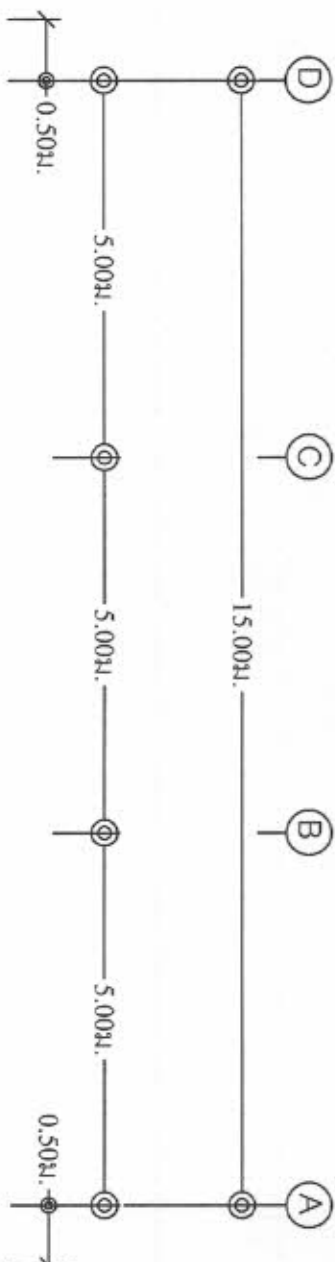

รูปด้าน
scale 1:100



โครงการ

ก่อสร้างโรงรถหลังคาเหล็ก
อาคารศูนย์พัฒนาเด็กเล็ก

ออกแบบ

นายอองอาจ วารีย์

(หัวหน้าฝ่ายแบบแผนและก่อสร้าง)

เขียนแบบ

นายเสถียร ชลสินธุ์

(ผู้ช่วยช่างโยธา)

ตรวจสอบ

นายกิตติ ปัทมพันธ์

(ผู้อำนวยการกองช่าง)

เห็นชอบ

นายมานะ นพสงค

(ปลัดเทศบาล)

อนุมัติ




นายพงศ์เทพ พึ่งตระกูล

นายกเทศมนตรีตำบลท่าศาลา


กองช่าง

8


11

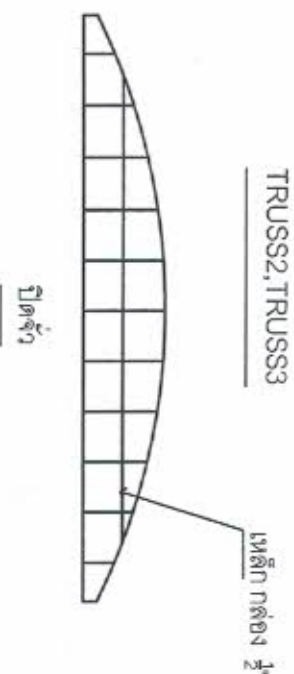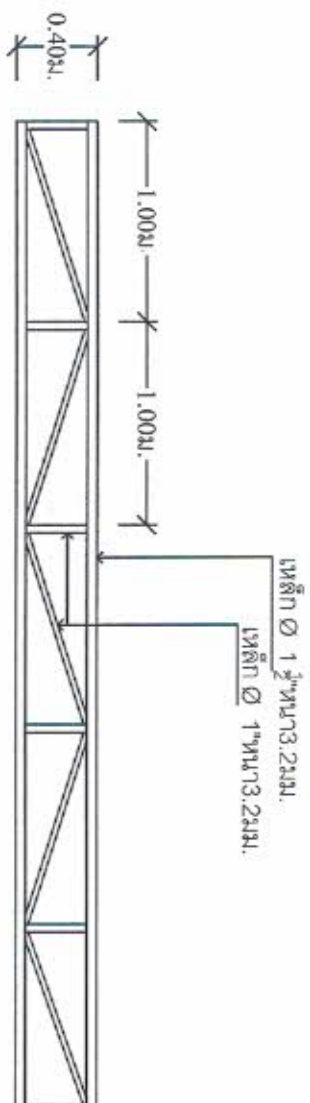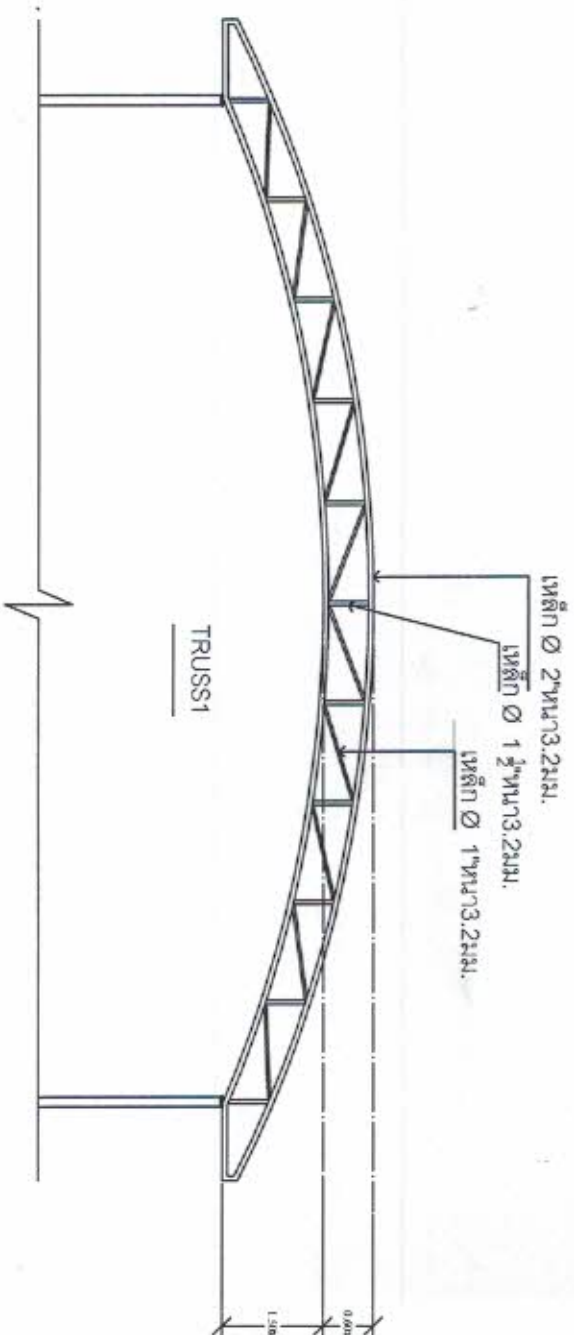

โครงการ. ก่อสร้าง โครงหลังคาเหล็ก อาคารศูนย์พัฒนาเด็กเล็ก	
ออกแบบ.	นายทองอาจ วารี
เขียนแบบ.	นายเสถียร ชลทินธุ์
ตรวจสอบ.	(ผู้ช่วยช่างโยธา)
นายกิตติ ปักขันธ์	(ผู้รับวงรอบก่อสร้าง)
เห็นชอบ.	นายมานะ นพสง
(ปลัดเทศบาล)	
อนุมัติ.	นายพงษ์เทพ พึ่งตระกูล
นายกเทศมนตรีตำบลท่าศาลา	
กองช่าง	9
	11

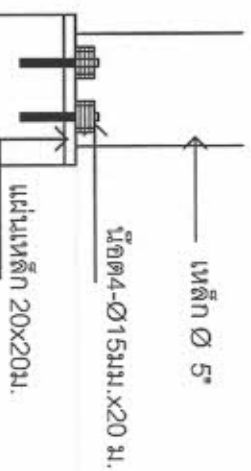


ดูขยาย1

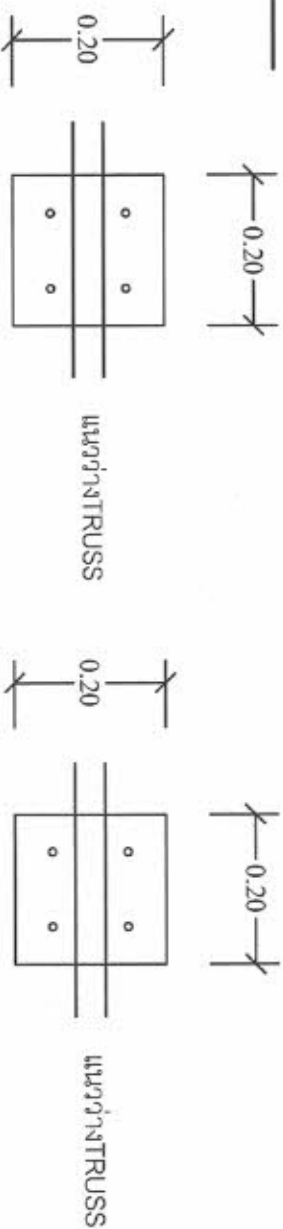

น็อต4-Ø15มม.x20 มม.

น็อต4-Ø15มม.x20 มม.

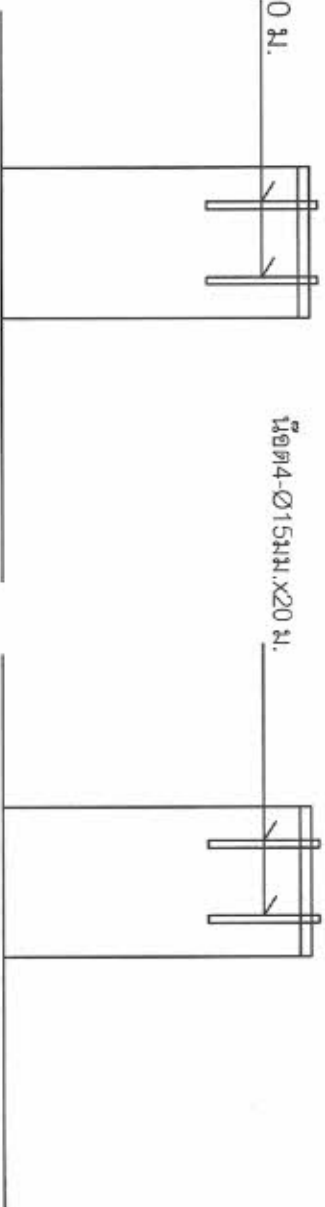

แบบขยายหัวเสา (FIX)

แบบขยายหัวเสา (FREE)

ดูขยาย2

โครงการ.

ก่อสร้าง โครงหลังคาเหล็ก
อาคารศูนย์ผลิตเมล็ดพันธุ์

ออกแบบ.

นางสาว วารีย์

(หัวหน้าฝ่ายแบบแผนและก่อสร้าง)

เขียนแบบ.

นายเสถียร ชลทินธุ์

(ผู้ช่วยช่างโยธา)

ตรวจสอบ.

นายกิตติ ไม้เกษม

(ผู้อำนวยการกองช่าง)

เห็นชอบ.

นายมานะ นพวงศ์

(ปลัดเทศบาล)


อนุมัติ.

นายพงศ์เทพ พึ่งตระกูล

นายกเทศมนตรีตำบลท่าศาลา

กองช่าง

10
11

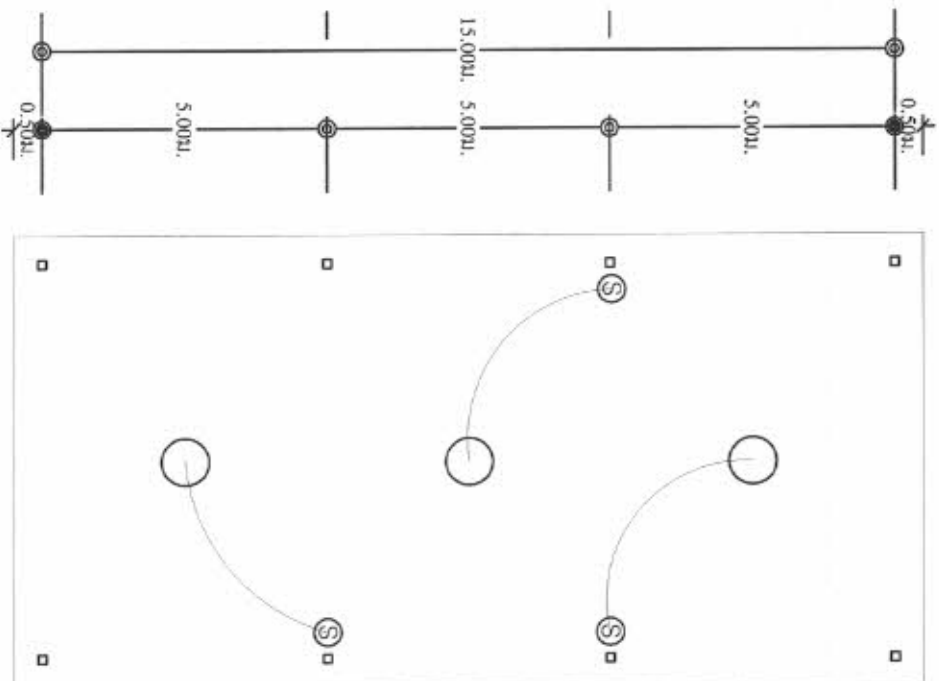

งานไฟฟ้า

1. ติดตั้งชุดโคม ไฟฟ้า 250 W พร้อมโคม ไฟฟ้า ขนาด ๘ นิ้วน้อยกว่า 8"
2. การเดินสายไฟฟ้าต้องเดินภายในท่อร้อยสายไฟฟ้า



โครงการ.

ก่อสร้างโครงหลังคาเหล็ก
อาคารศูนย์พัฒนาเด็กเล็ก

ออกแบบ.

นายทองเอก วารี

(หัวหน้าฝ่ายแบบแผนและก่อสร้าง)

เขียนแบบ.

นายเสถียร จตุรินทร์

(ผู้ช่วยช่างโยธา)

ตรวจแบบ.

นายกิตติ ปัทมชัย

(ผู้อำนวยการกองช่าง)

เห็นชอบ.

นายอภิเดช นพสงฆ์

(ปลัดเทศบาล)

อนุมัติ.

นายพงศ์เทพ พึ่งตระกูล

นายกเทศมนตรีตำบลท่าศาลา

กองช่าง

11 / 11

ผังไฟฟ้า

scale:100